
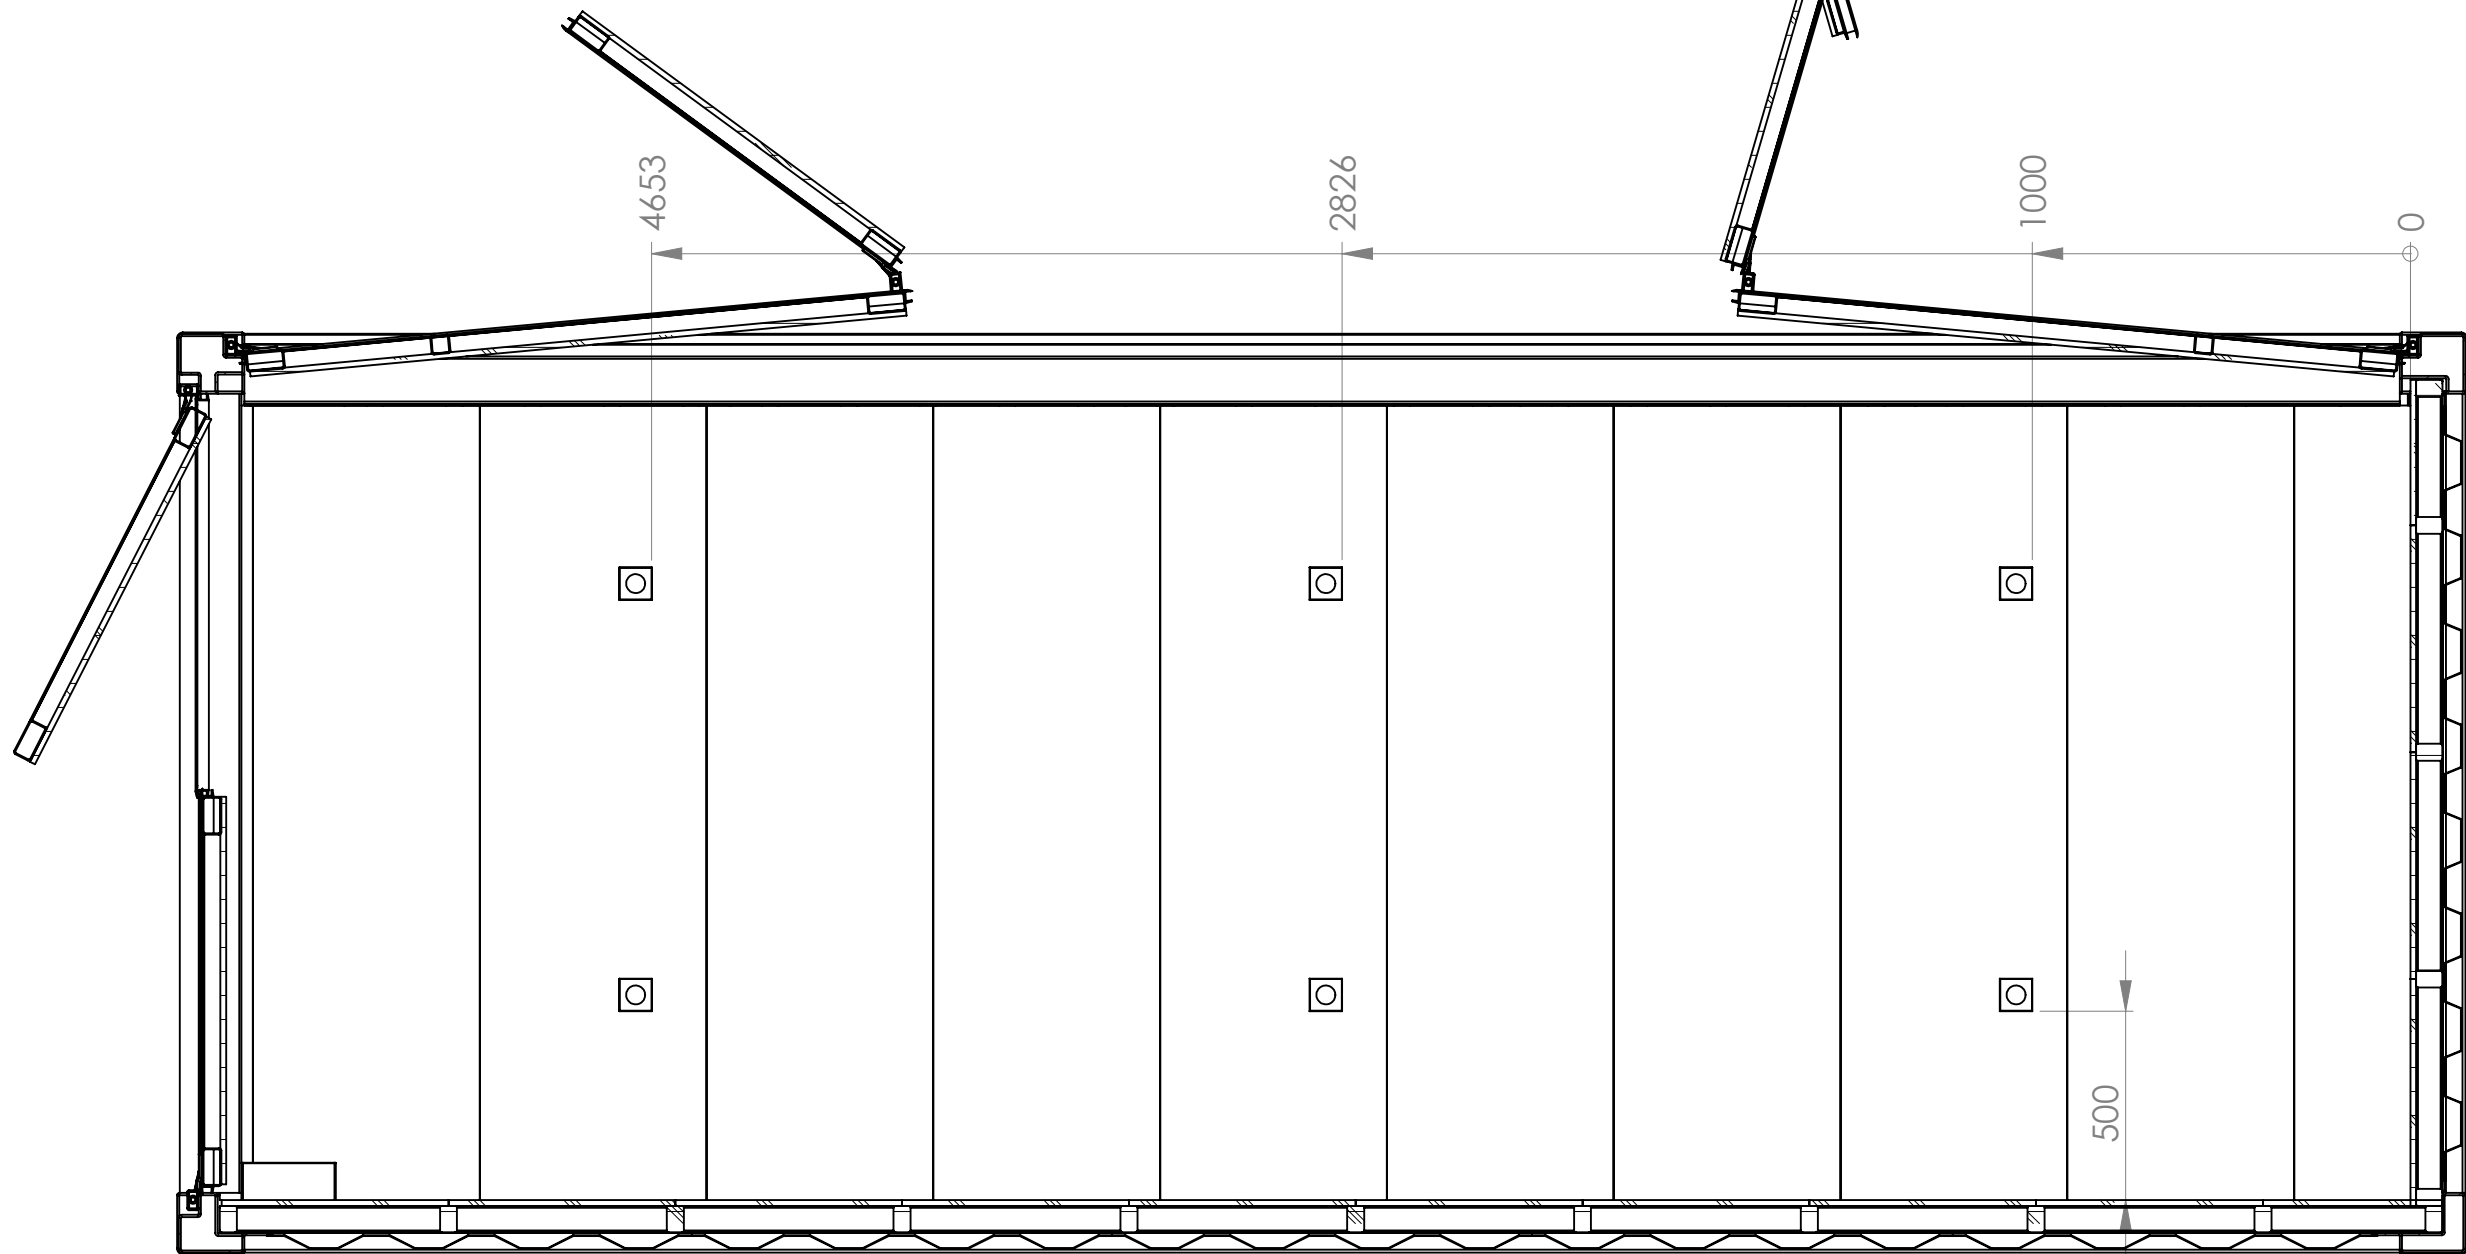
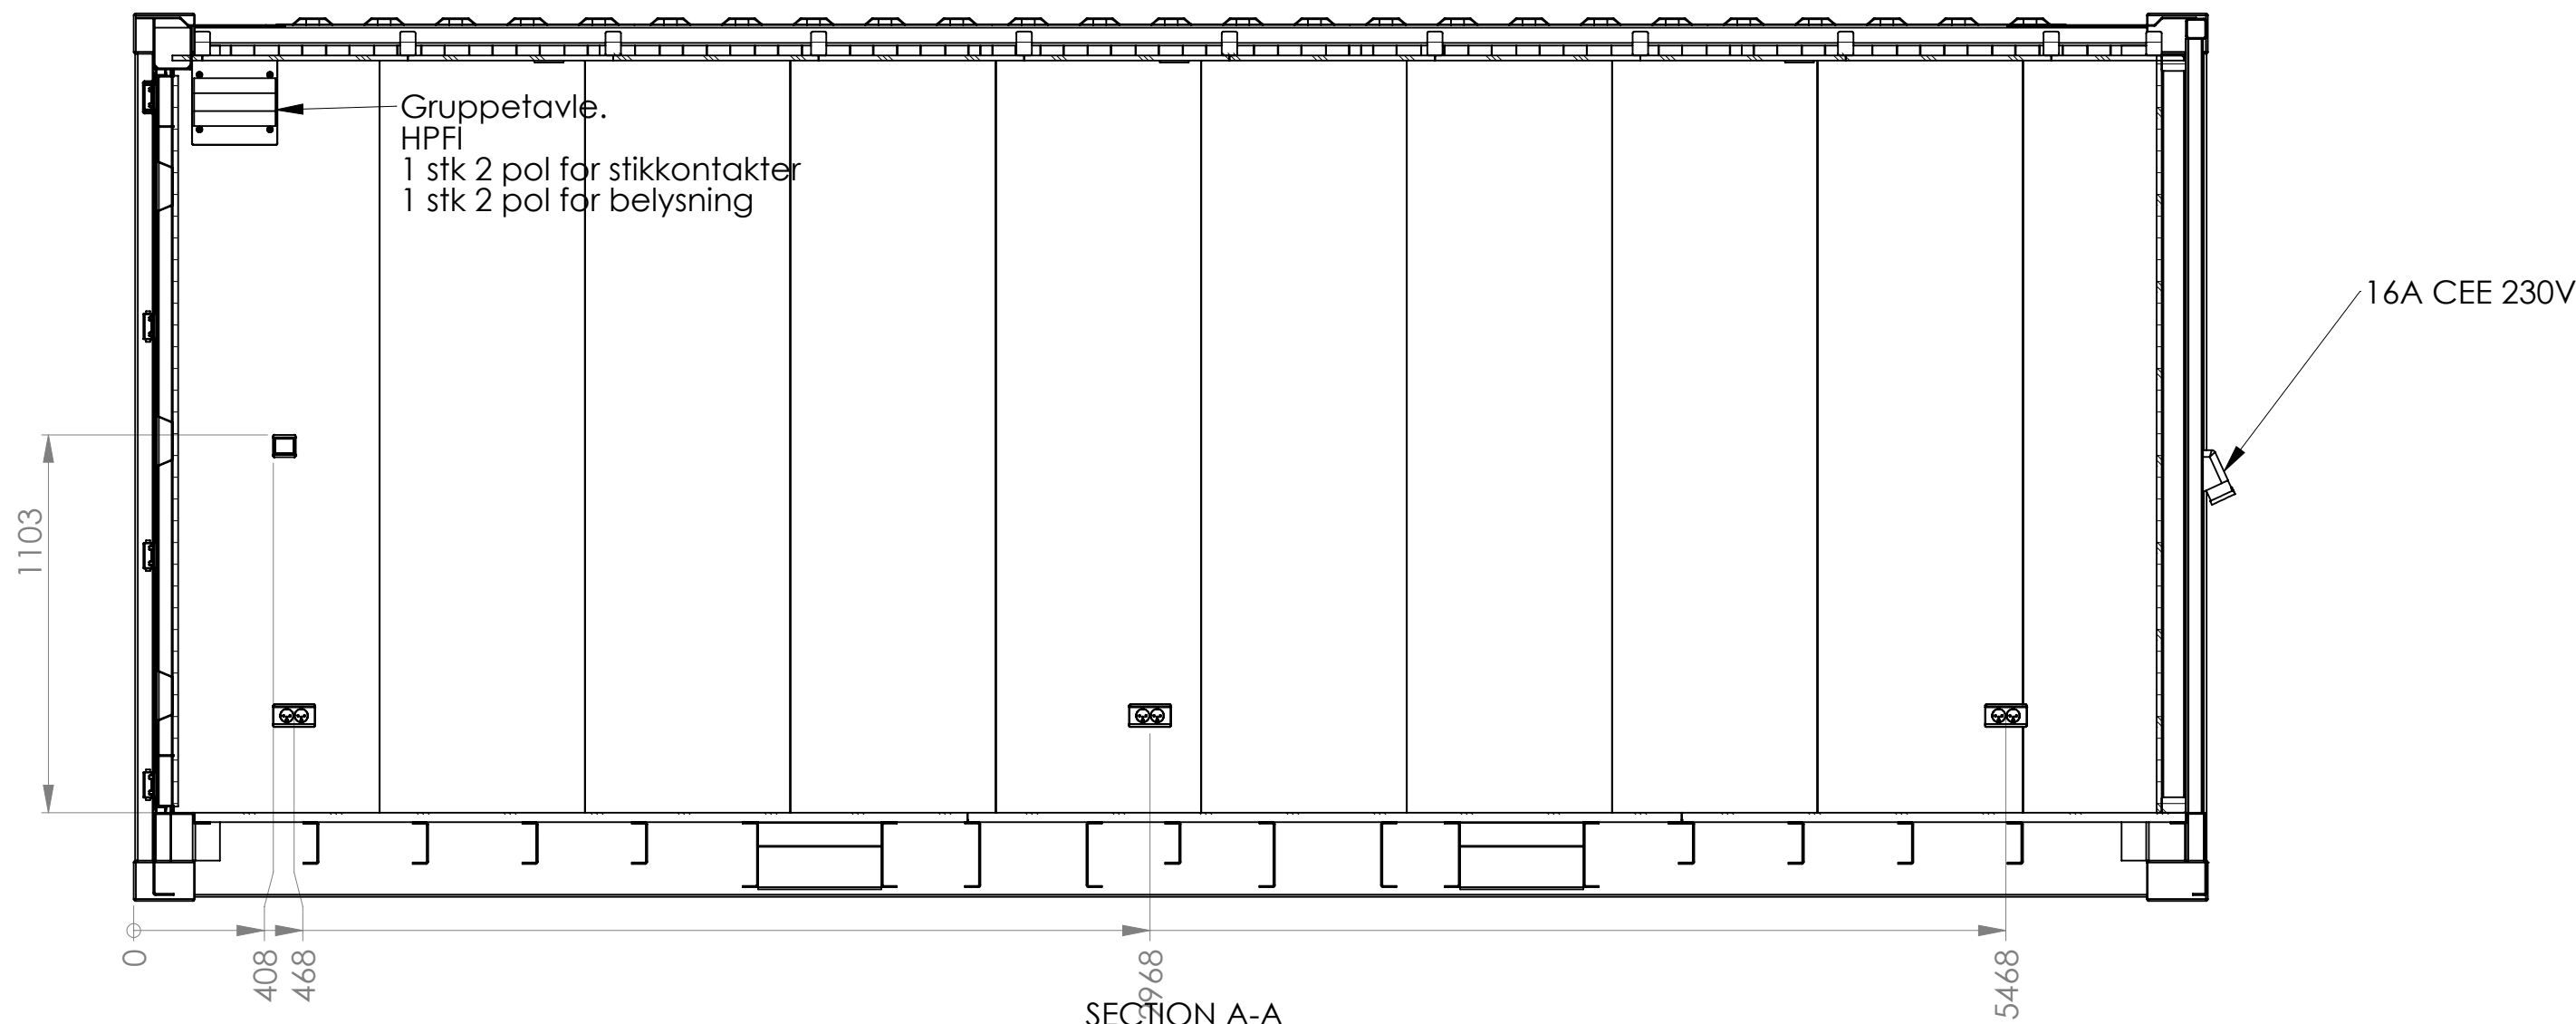
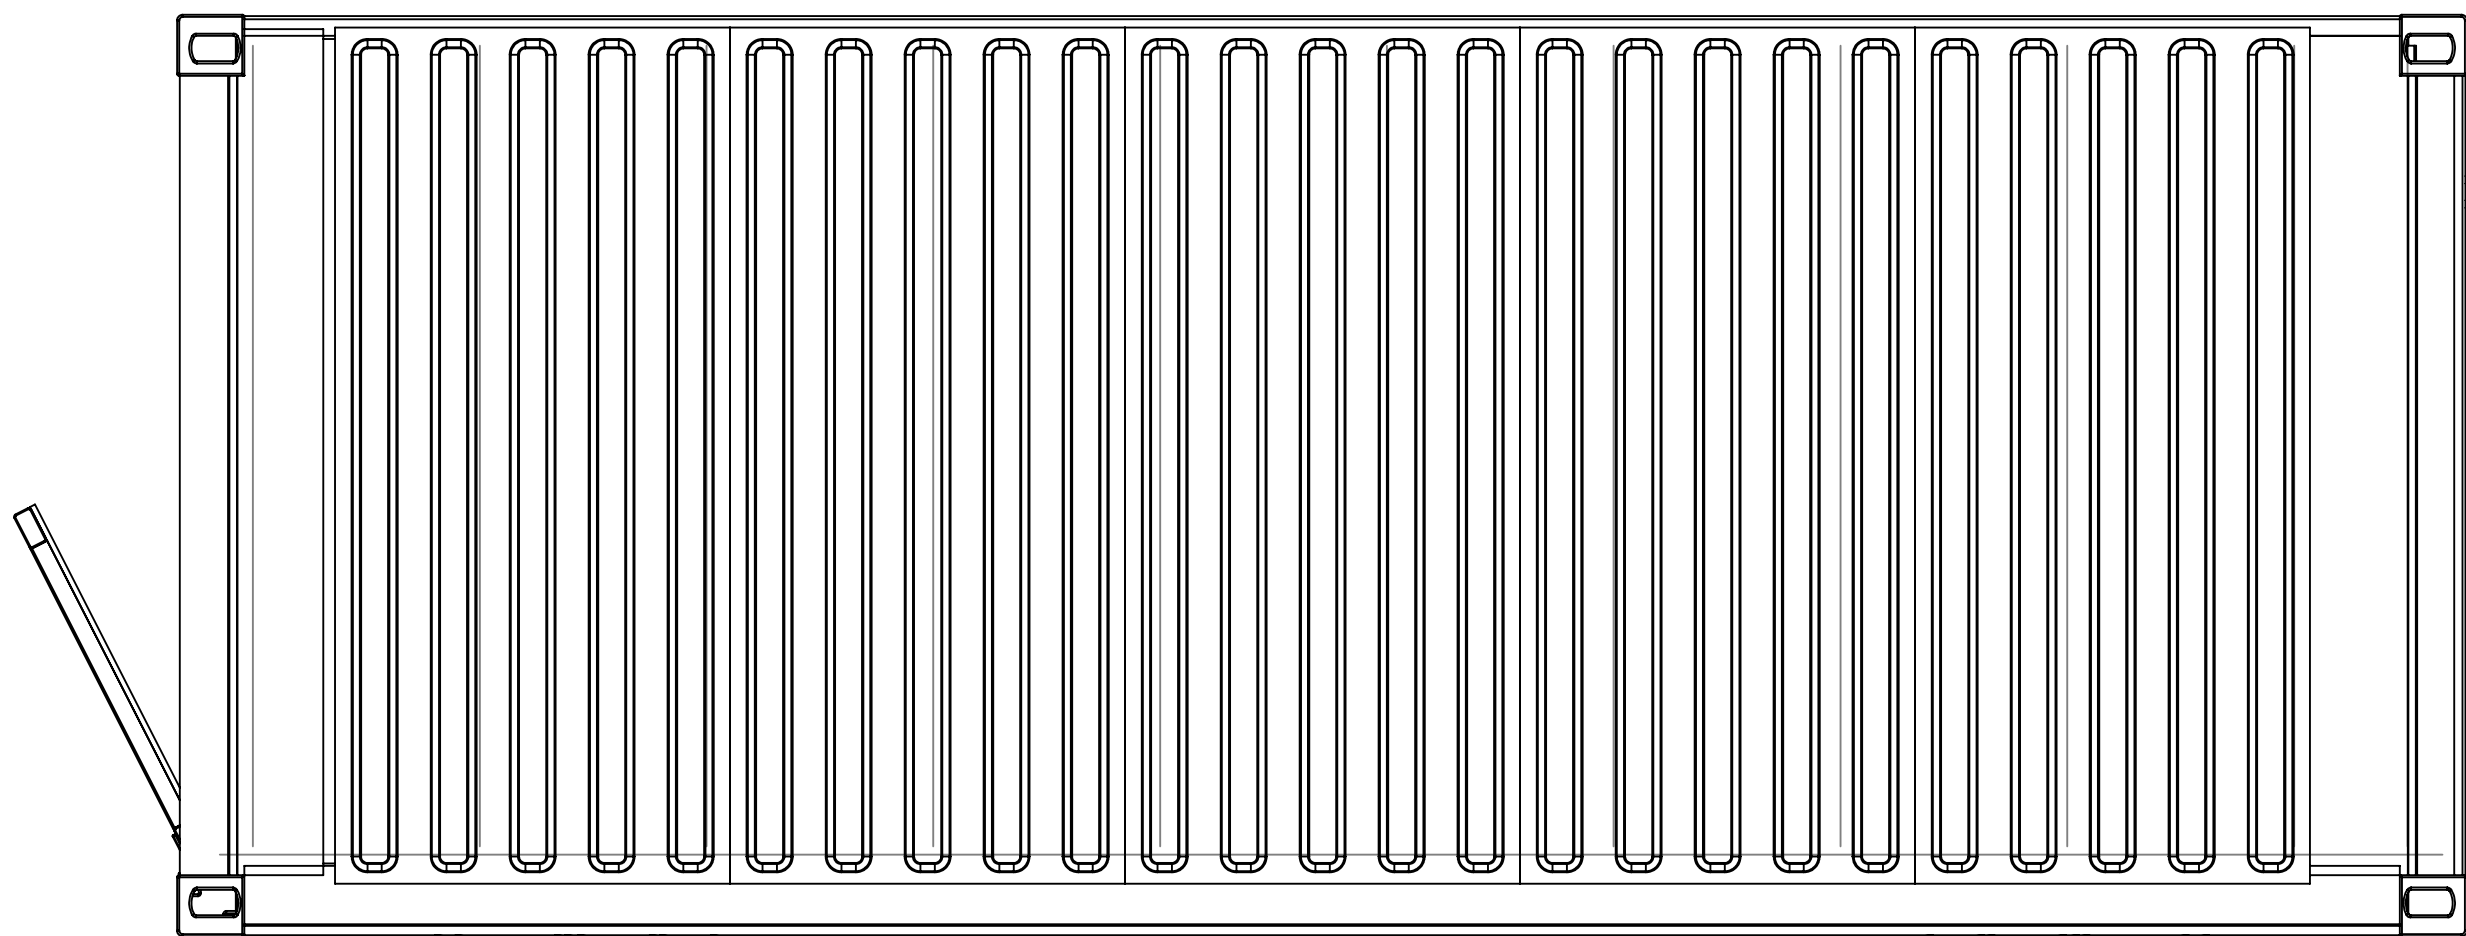
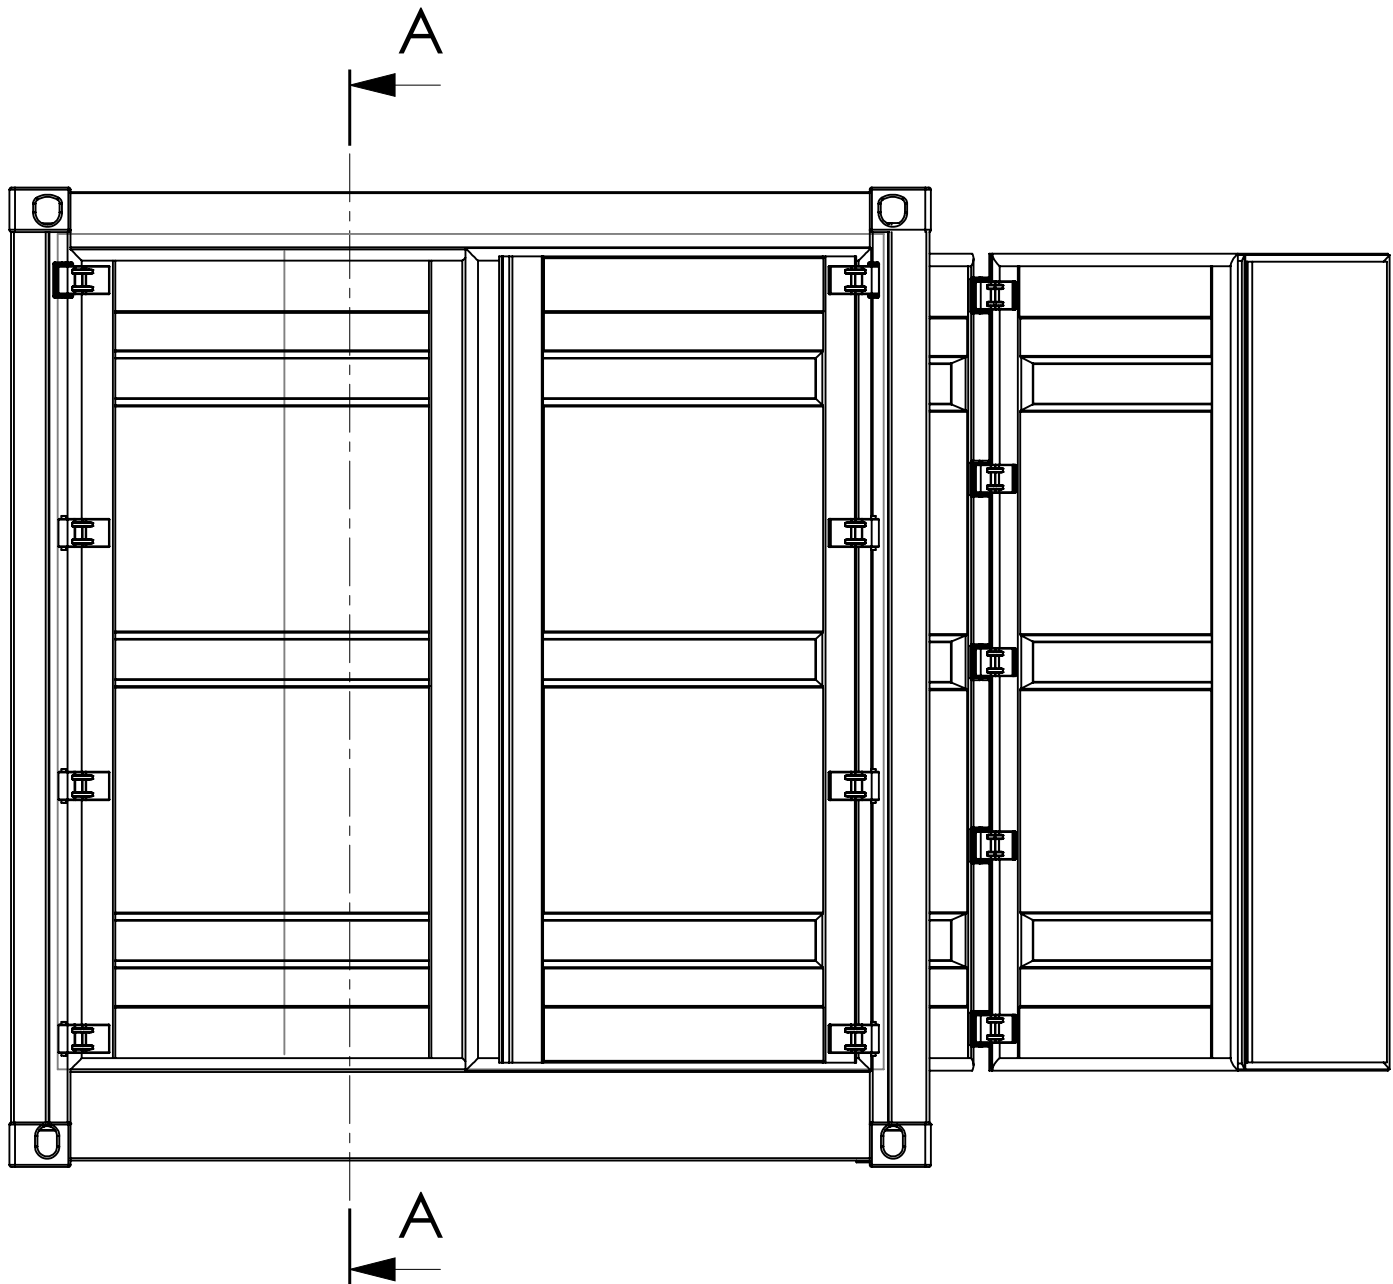


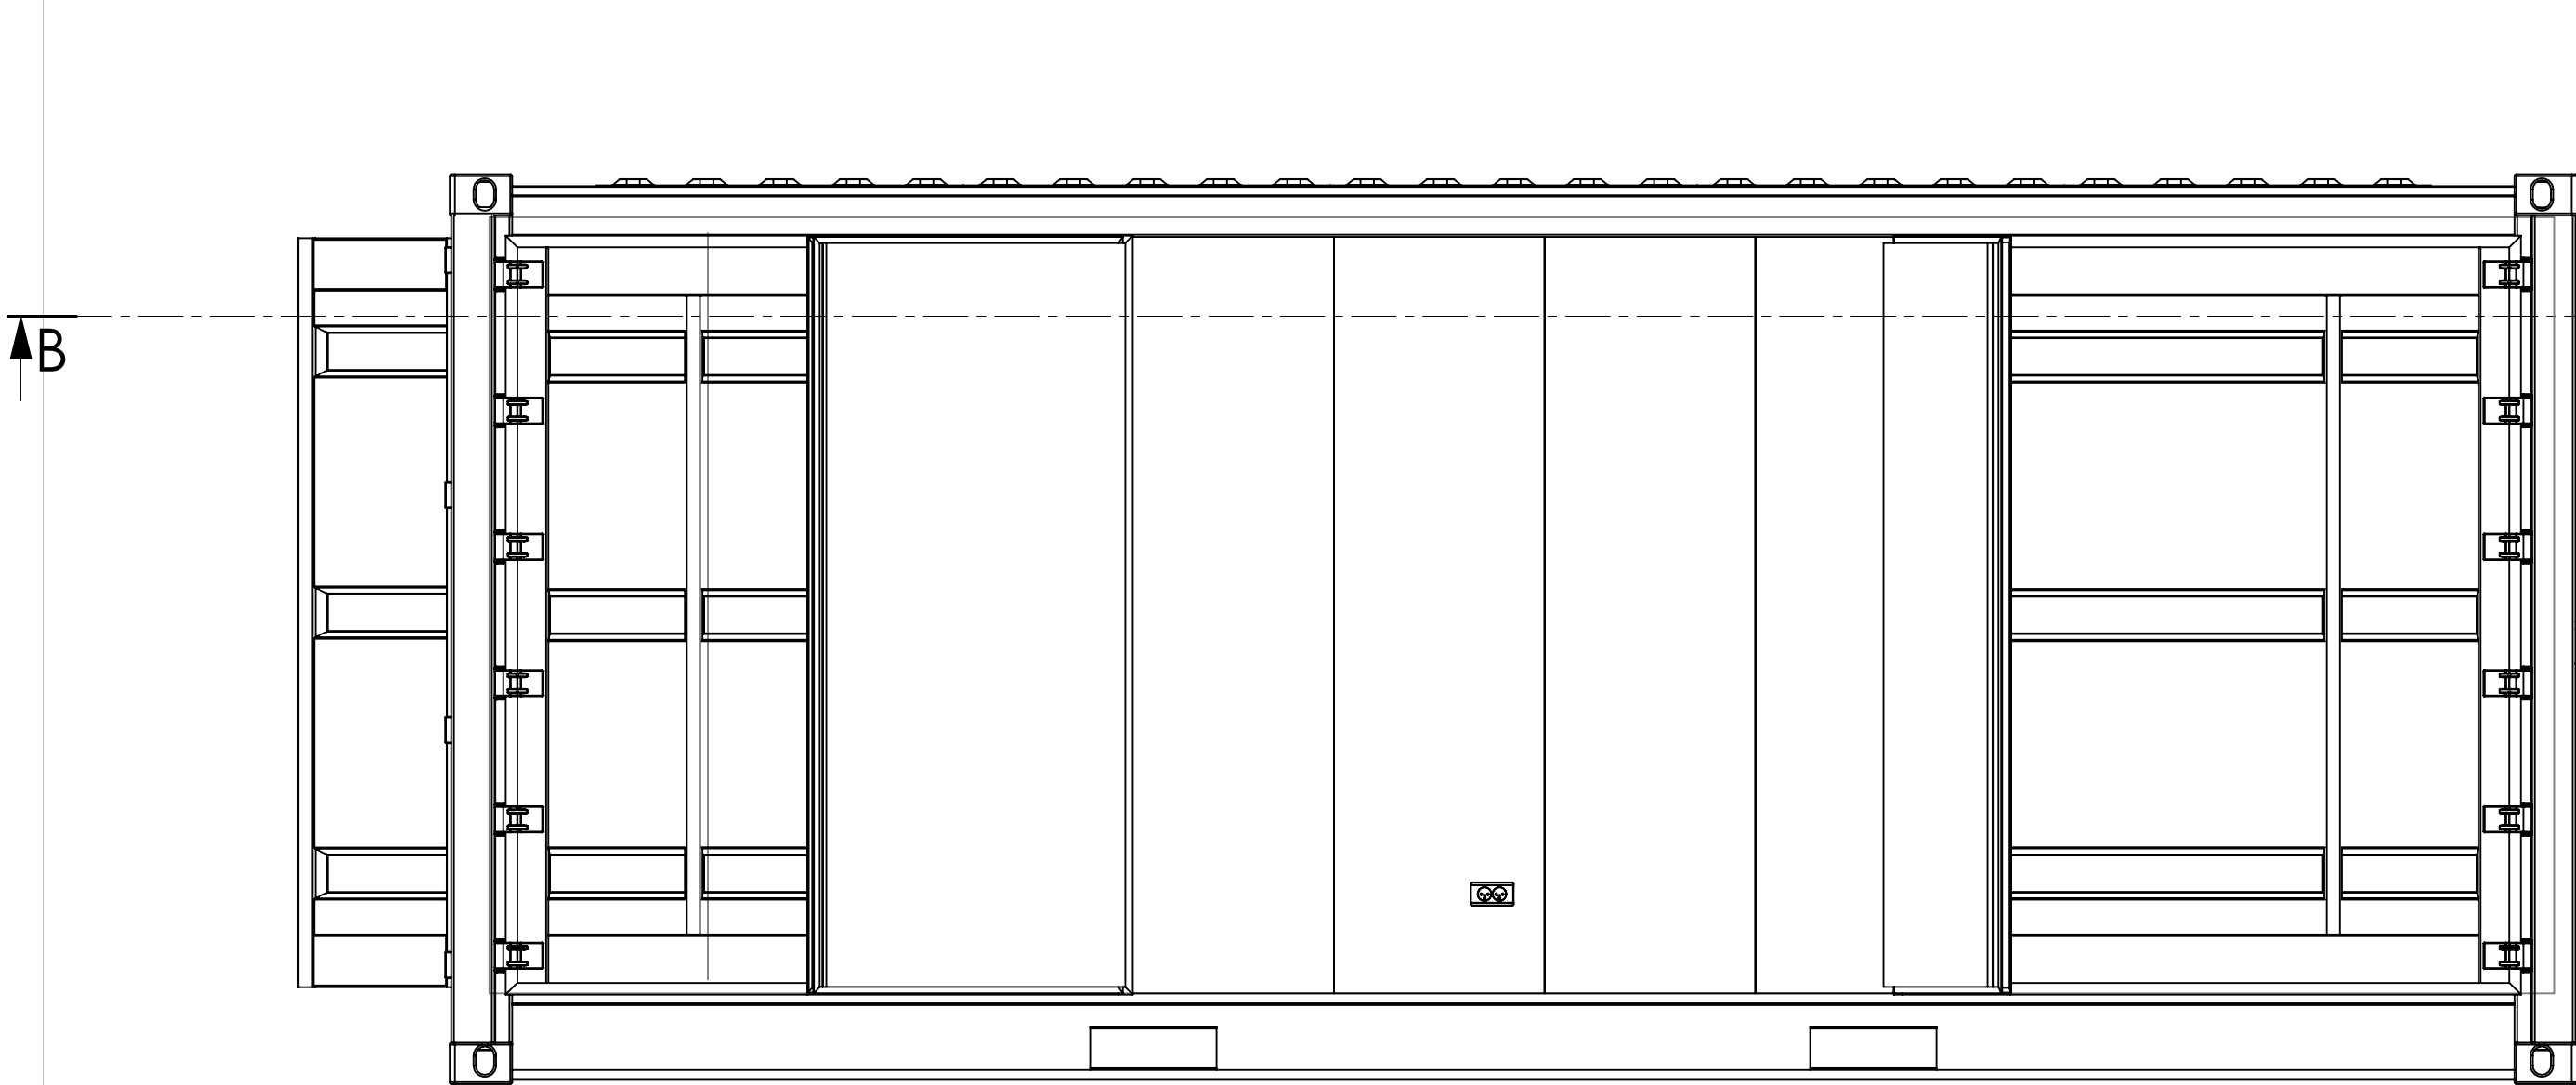

Opbygning

Vægge og loft.
45x70mm lægteskelet.
Isolering 70mm Rockwool
15mm krydsfiner

Vægge malet sorte glans 20
Loft malet hvid glans 20
Gulv malet hvidt glans 20

Døre:
Ramme af 19x95mm forskalling
Isoleret i korrugeringer
Beklædt med 15mm krydsfiner.
Afsluttet med sorte vinkler

Mål ikke på tegningen, angivne mål er rethvandede		Tegningsrettighederne tilhører DC-Supply , og må ikke videregives til tredjemand		
Hvis andet ikke er angivet: Dimensioner er i mm Tolerancer i henhold til: DS/ISO 2768-mk Linjer: Vinkel:		DC-SUPPLY A/S Virkevej 8 DK-9400 Nr. Sundby Denmark Phone: +45 70 23 13 80 Fax: +45 70 23 13 81 www.dc-supply.dk		
Projektion: 		Klient: _____		
Kommentarer:		Project: _____		Project nr: _____
Materiale: Finish:		Title: _____		
Navision vare nr.:		Dwg nr. 15-1175-300		Rev: A A1
Dato: 19. maj 2016		Scale: 1:2		Side 1 of 1
Vægt: 3464,48 kg		Drawn: kp Appr'd: _____		